


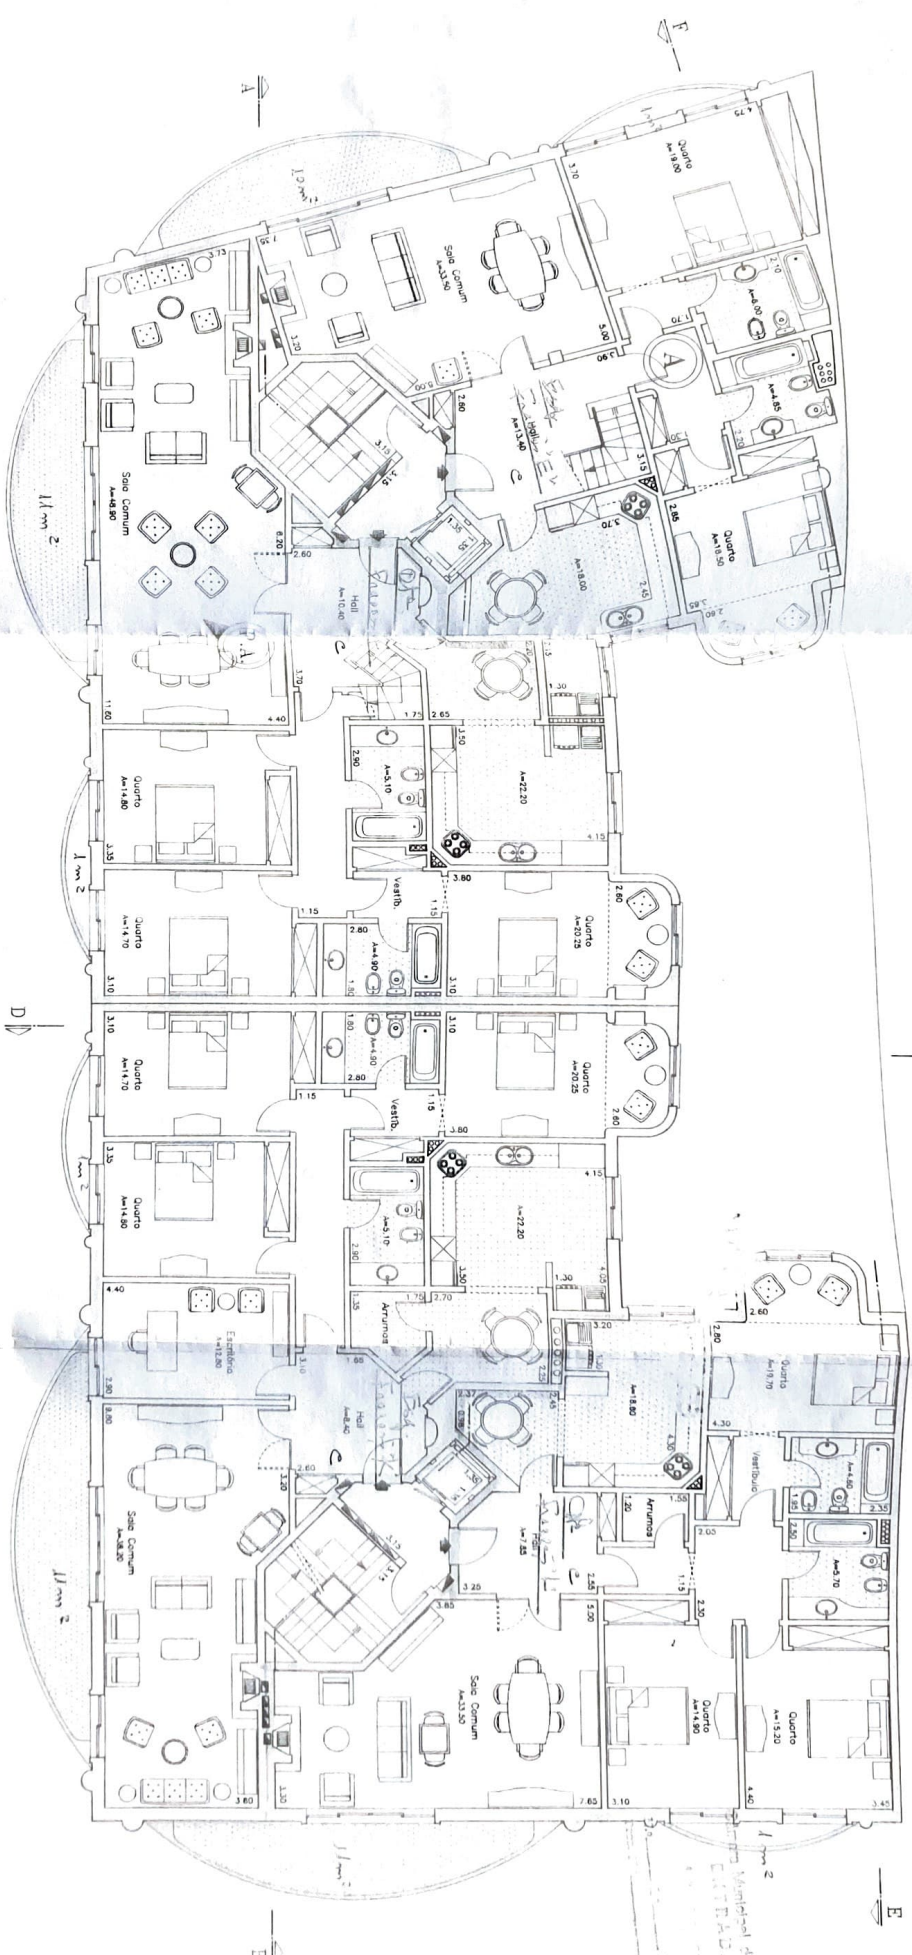

LEGENDA:

- A --- Alteração
- P.A. --- Pequena Alteração

PROJECTO DE ALTERAÇÕES

PRÉDIO

Rep: CONSTRUÇÕES NOITEZ Lda

CRAVO MACHADO
ARQUITECTO
R. Cap. Sampaio Pereira, 13-17, ATEMO

229PR0193

PLANTA DO 2.º ANDAR

5A